


Fenêtres rue

Portes rue

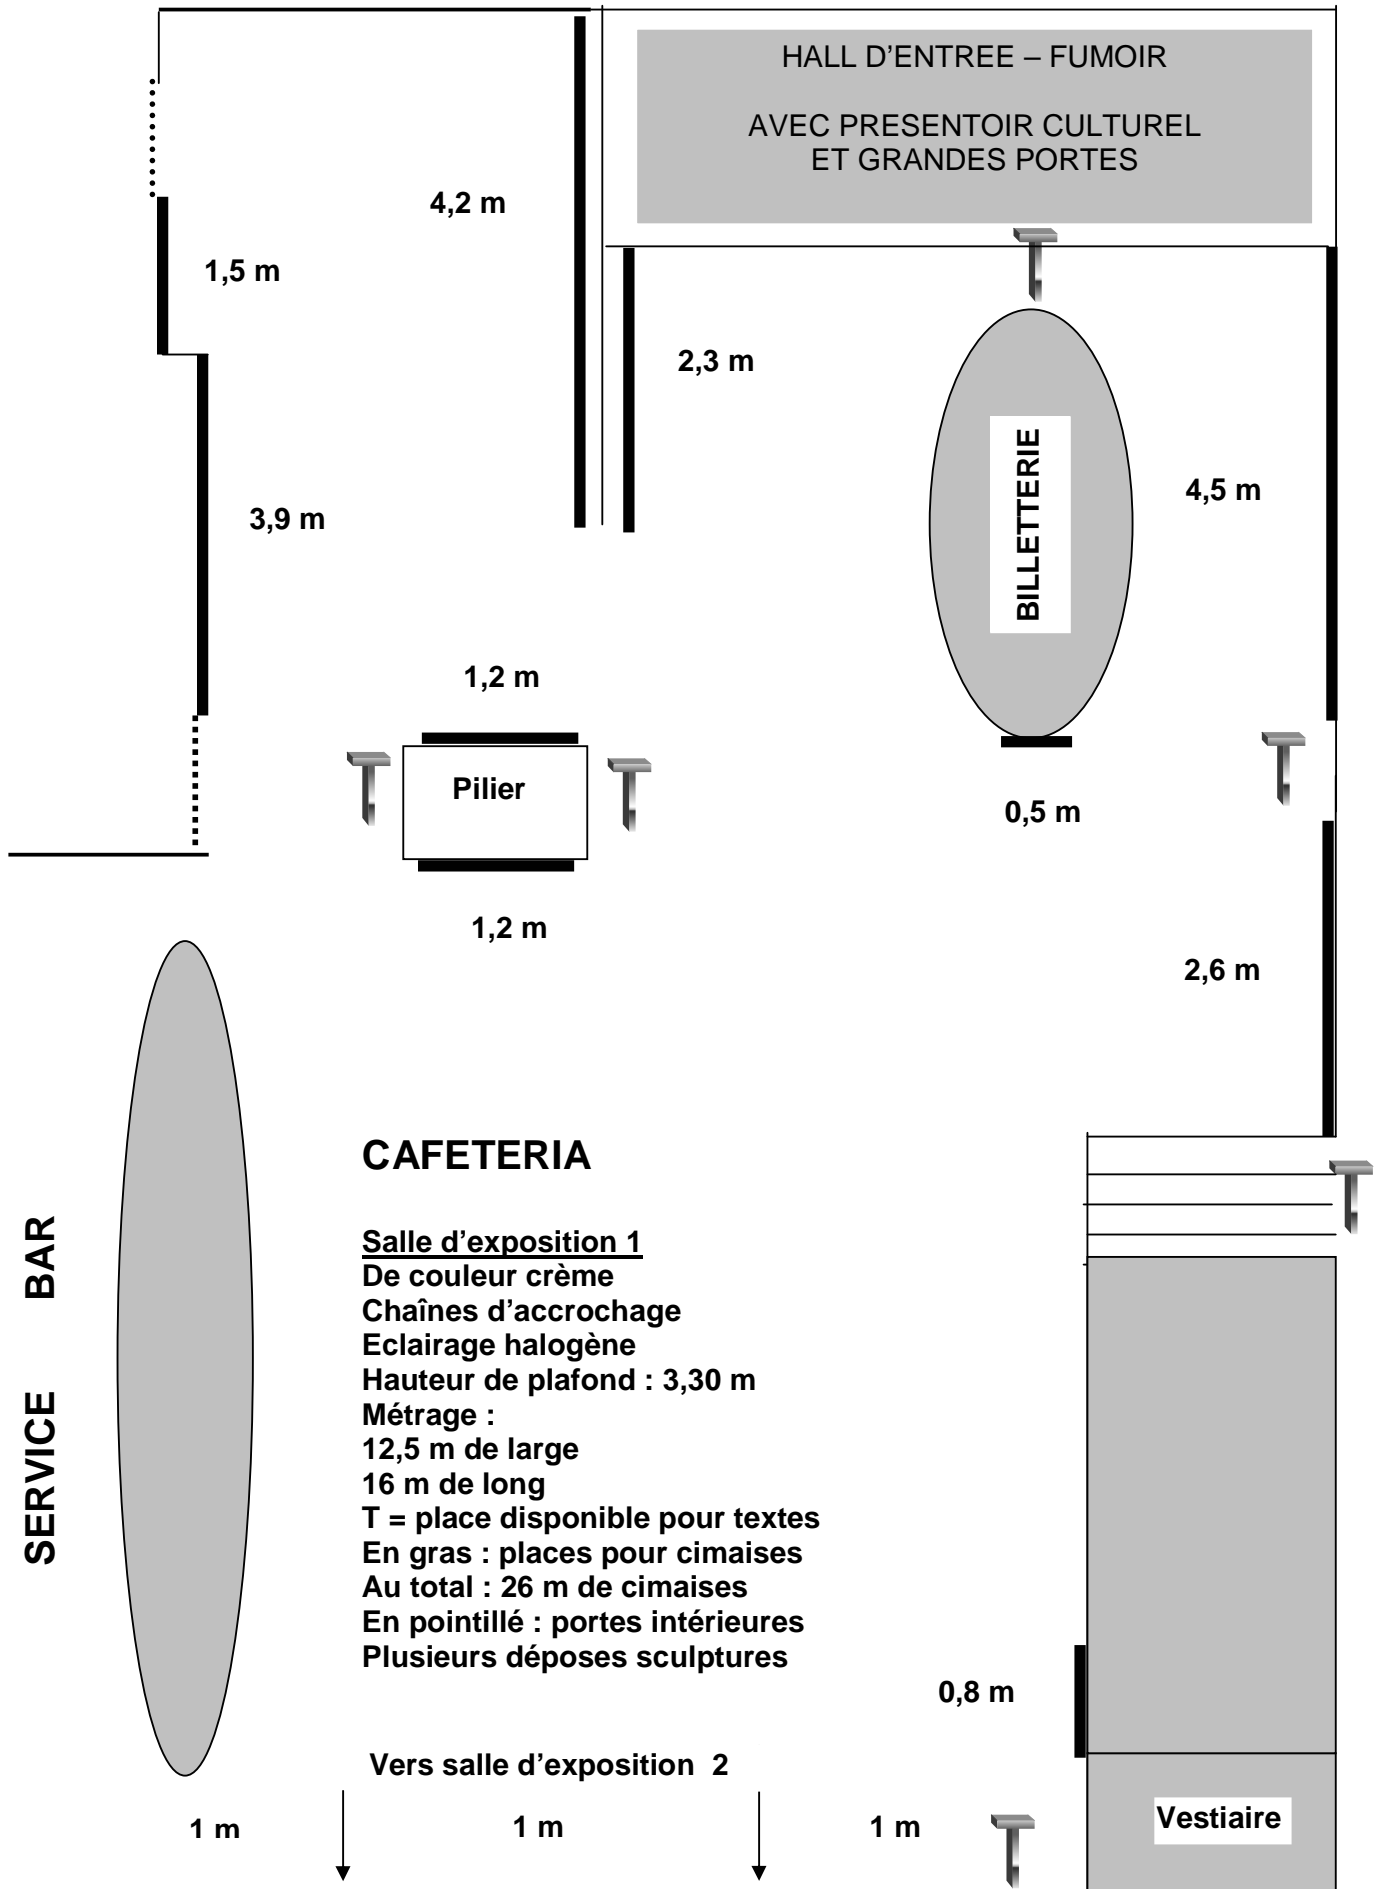

CAFETERIA

Salle d'exposition 1

De couleur crème
Chaînes d'accrochage
Eclairage halogène
Hauteur de plafond : 3,30 m
Métrage :
12,5 m de large
16 m de long
T = place disponible pour textes
En gras : places pour cimaises
Au total : 26 m de cimaises
En pointillé : portes intérieures
Plusieurs déposes sculptures

Vers salle d'exposition 2